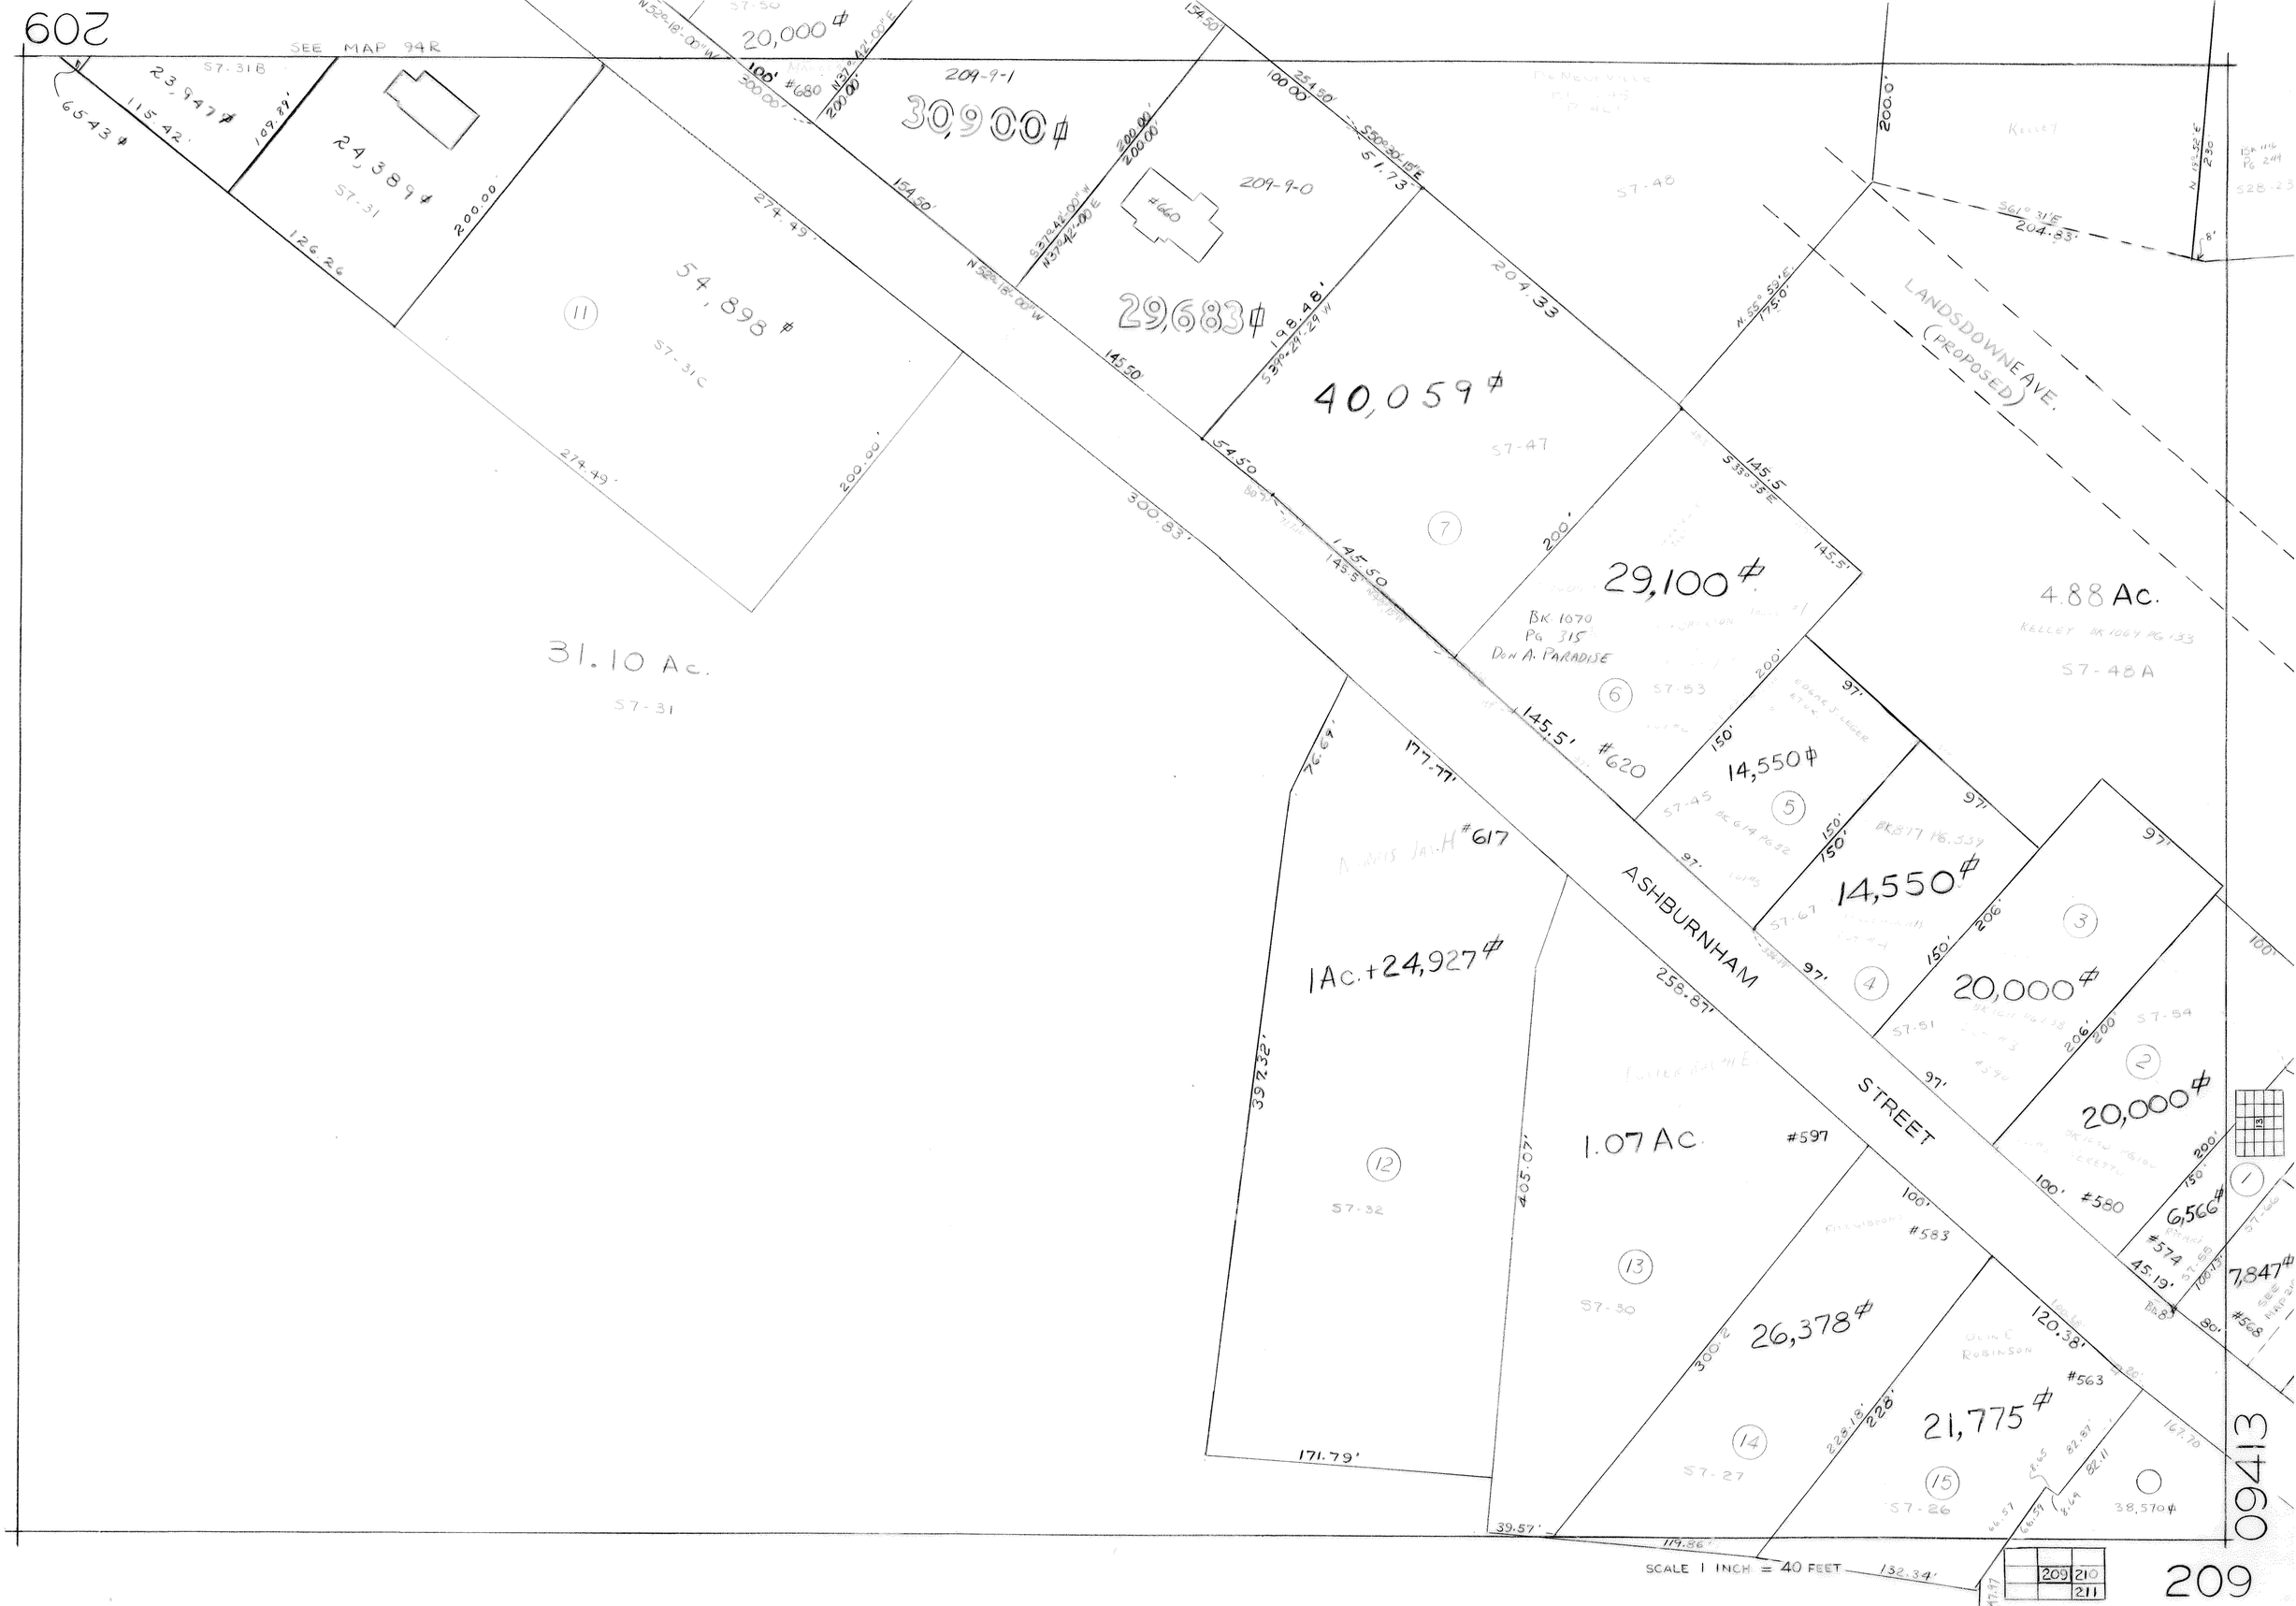

209
SEE MAP 94R
S7-31B
23,947 ⌀
6543 ⌀
115.42'
109.89'
24,389 ⌀
S7-31
200.00'
126.26
274.49'
54,898 ⌀
S7-31C
11
274.49'
200.00'
31.10 Ac.
S7-31
20,000 ⌀
209-9-1
30,900 ⌀
#680
209-9-0
#660
29,683 ⌀
198.48'
40,059 ⌀
S7-47
7
145.50'
300.83'
154.50'
145.50'
54.50
29,100 ⌀
BK 1070
PG 315
DON A. PARADISE
6
S7-53
145.5'
#620
14,550 ⌀
5
S7-45
14,550 ⌀
S7-67
4
20,000 ⌀
S7-51
3
S7-54
2
20,000 ⌀
#580
6,566 ⌀
#574
1
7,847 ⌀
#568
S7-48
S7-48A
4.88 Ac.
KELLEY
S7-48A
LANDSDOWNE AVE.
(PROPOSED)
200.0'
204.83'
204.33
S61° 31'E
S50°30'15"E
51.73'
S37°42'00"W
N37°42'00"E
N52°18'00"W
S21°42'00"W
N52°18'00"W
S39°29'29"W
N55°59'E
175.0'
S33°35'E
145.5'
145.5'
97'
150'
206'
200'
100'
45.19'
80'
76.69'
177.77'
#617
1Ac.+24,927 ⌀
12
S7-32
397.32'
171.79'
ASHBURNHAM
STREET
258.87'
1.07 Ac.
#597
13
S7-30
405.07'
#583
26,378 ⌀
14
S7-27
300.2'
228.18'
228'
21,775 ⌀
15
S7-26
120.38'
#563
38,570 ⌀
167.70
39.57'
119.86'
132.34'
SCALE 1 INCH = 40 FEET
209
210
211
09413
209