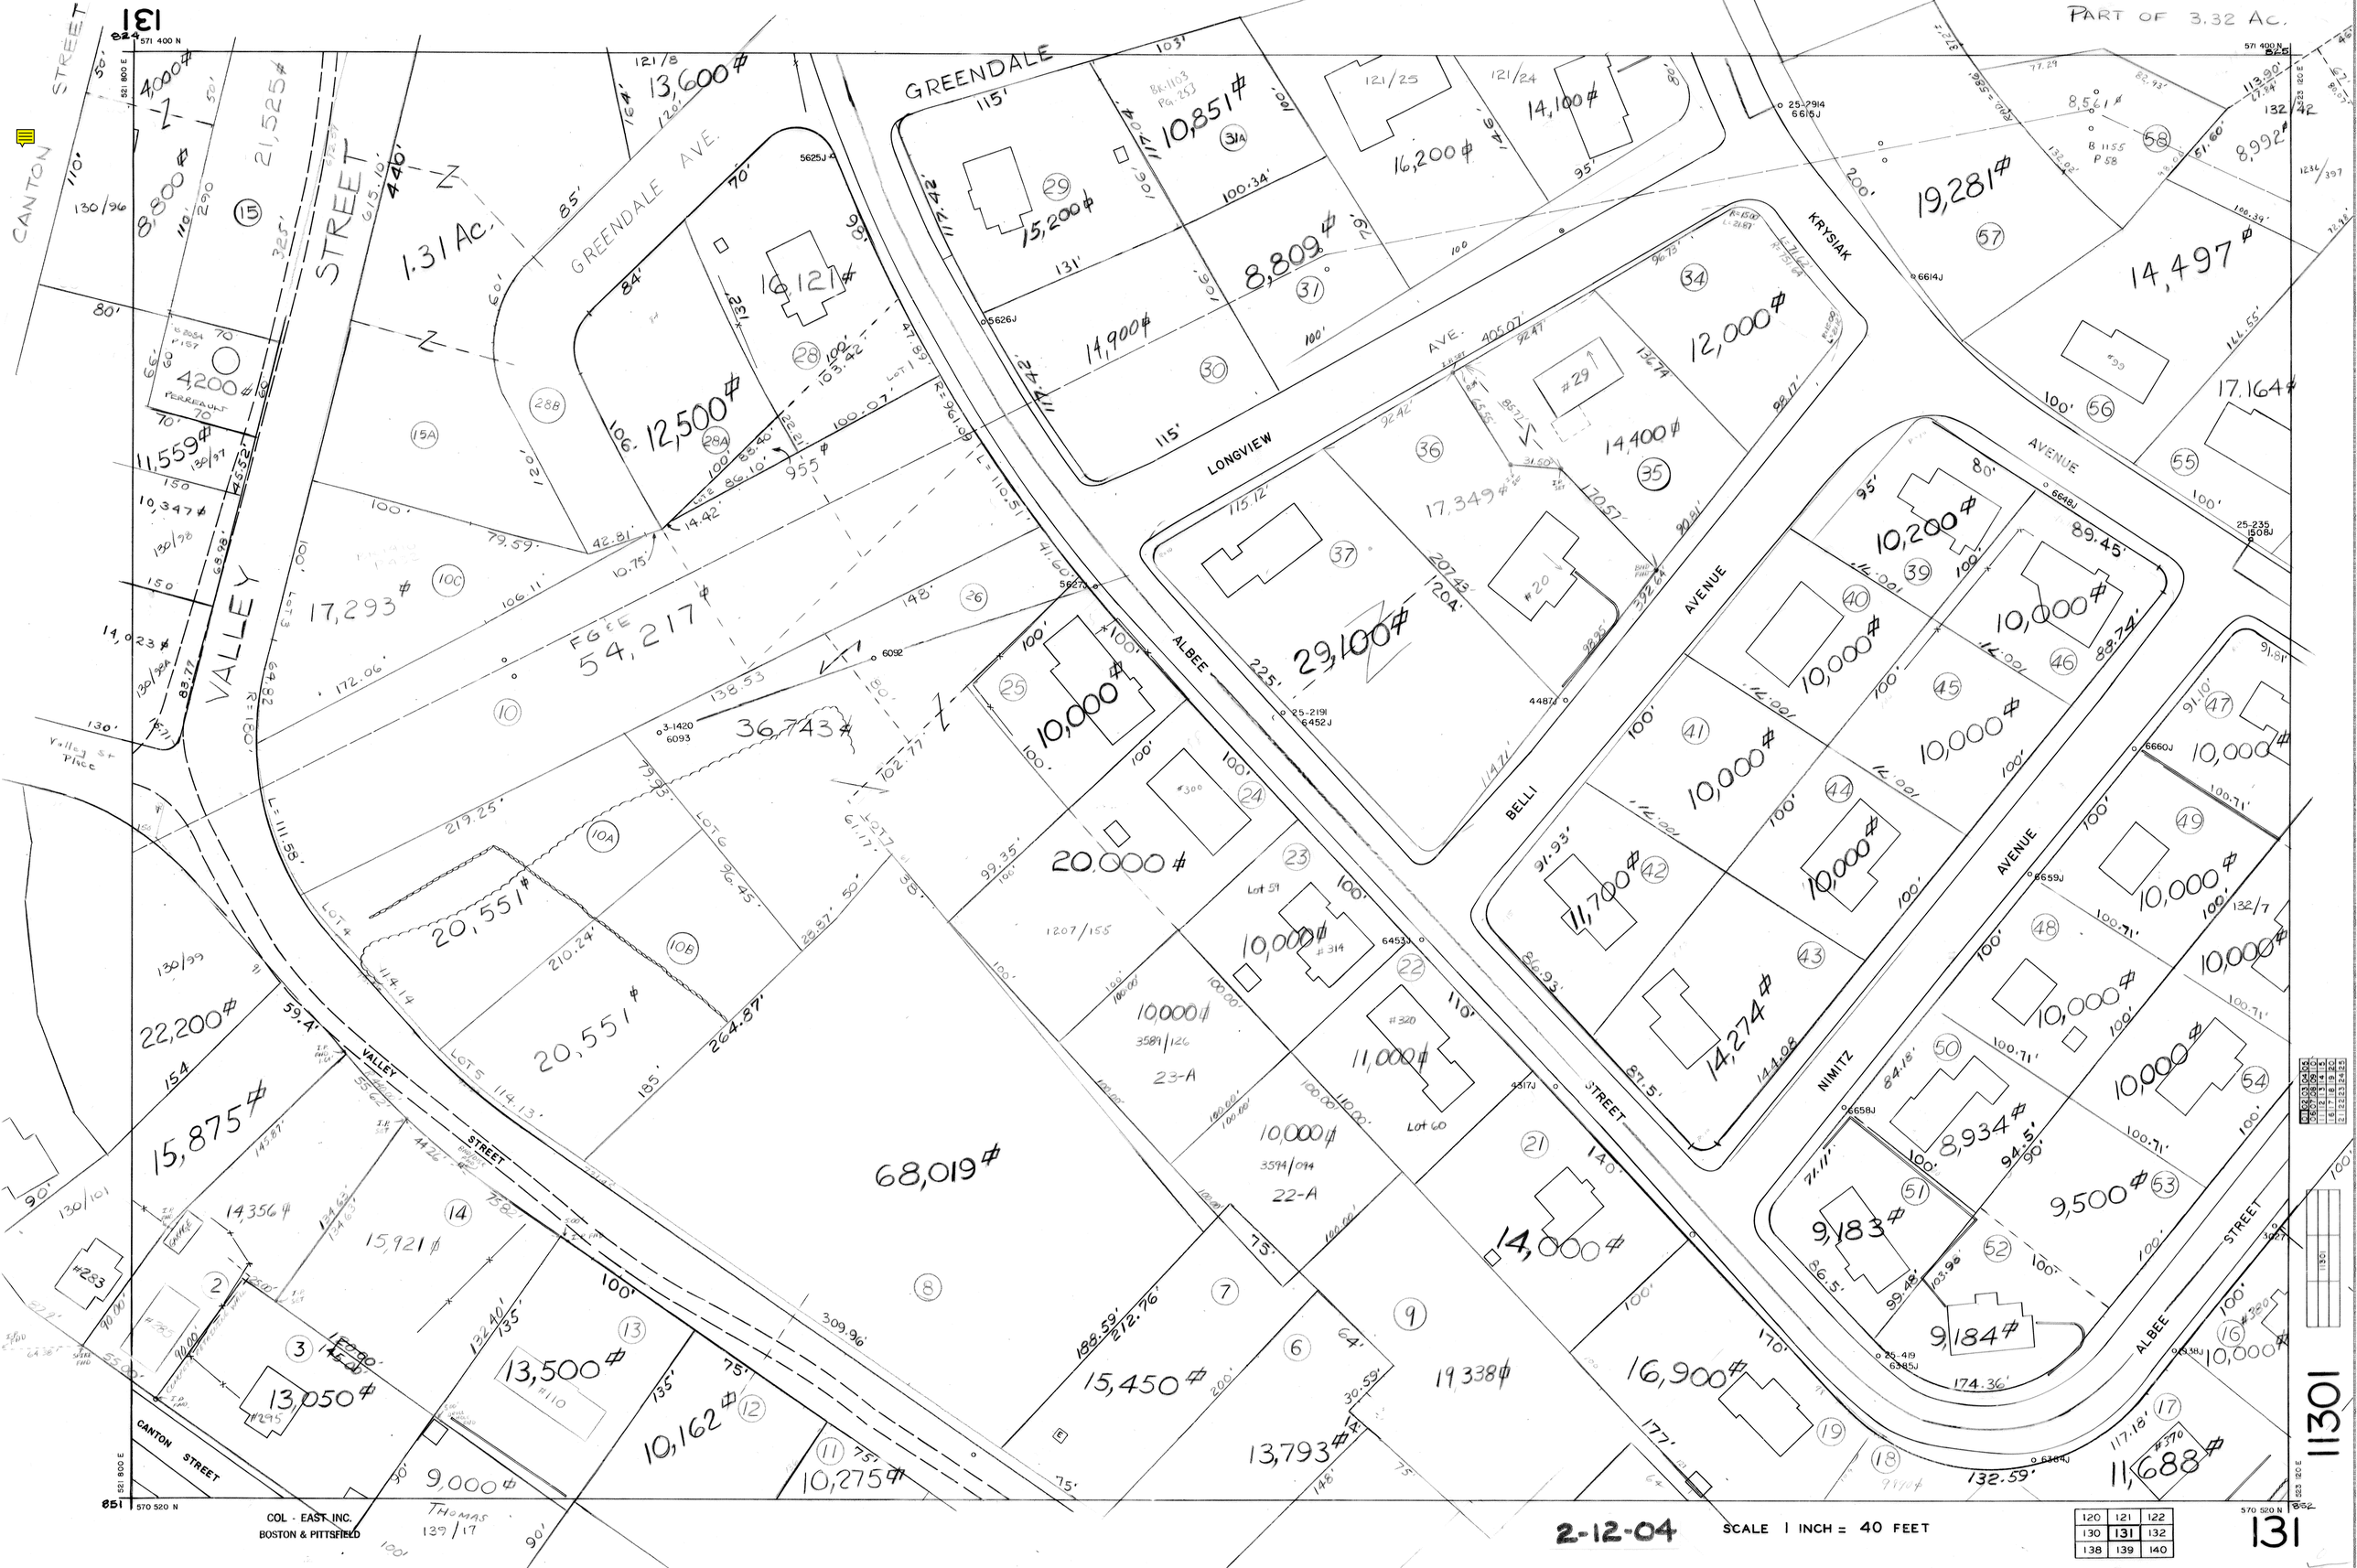

131
PART OF 3.32 AC.
CANTON STREET
VALLEY STREET
GREENDALE
GREENDALE AVE.
LONGVIEW AVE.
KRYSIAK AVENUE
ALBEE STREET
BELLI AVENUE
NIMITZ AVENUE
1.31 Ac.
FG&E 54,217
68,019
29,100
20,000
20,551
20,551
19,281
14,497
14,400
12,500
16,121
15,200
10,851
8,809
14,900
16,200
14,100
12,000
17,349
17,293
36,743
22,200
15,875
14,356
15,921
13,050
13,500
10,162
10,275
9,000
15,450
13,793
19,338
16,900
14,000
11,700
14,274
10,200
10,000
10,000
10,000
10,000
10,000
10,000
10,000
10,000
10,000
10,000
10,000
10,000
10,000
10,000
10,000
10,000
8,934
9,500
9,183
9,184
11,688
11,301
COL - EAST INC.
BOSTON & PITTSFIELD
2-12-04
SCALE 1 INCH = 40 FEET
131