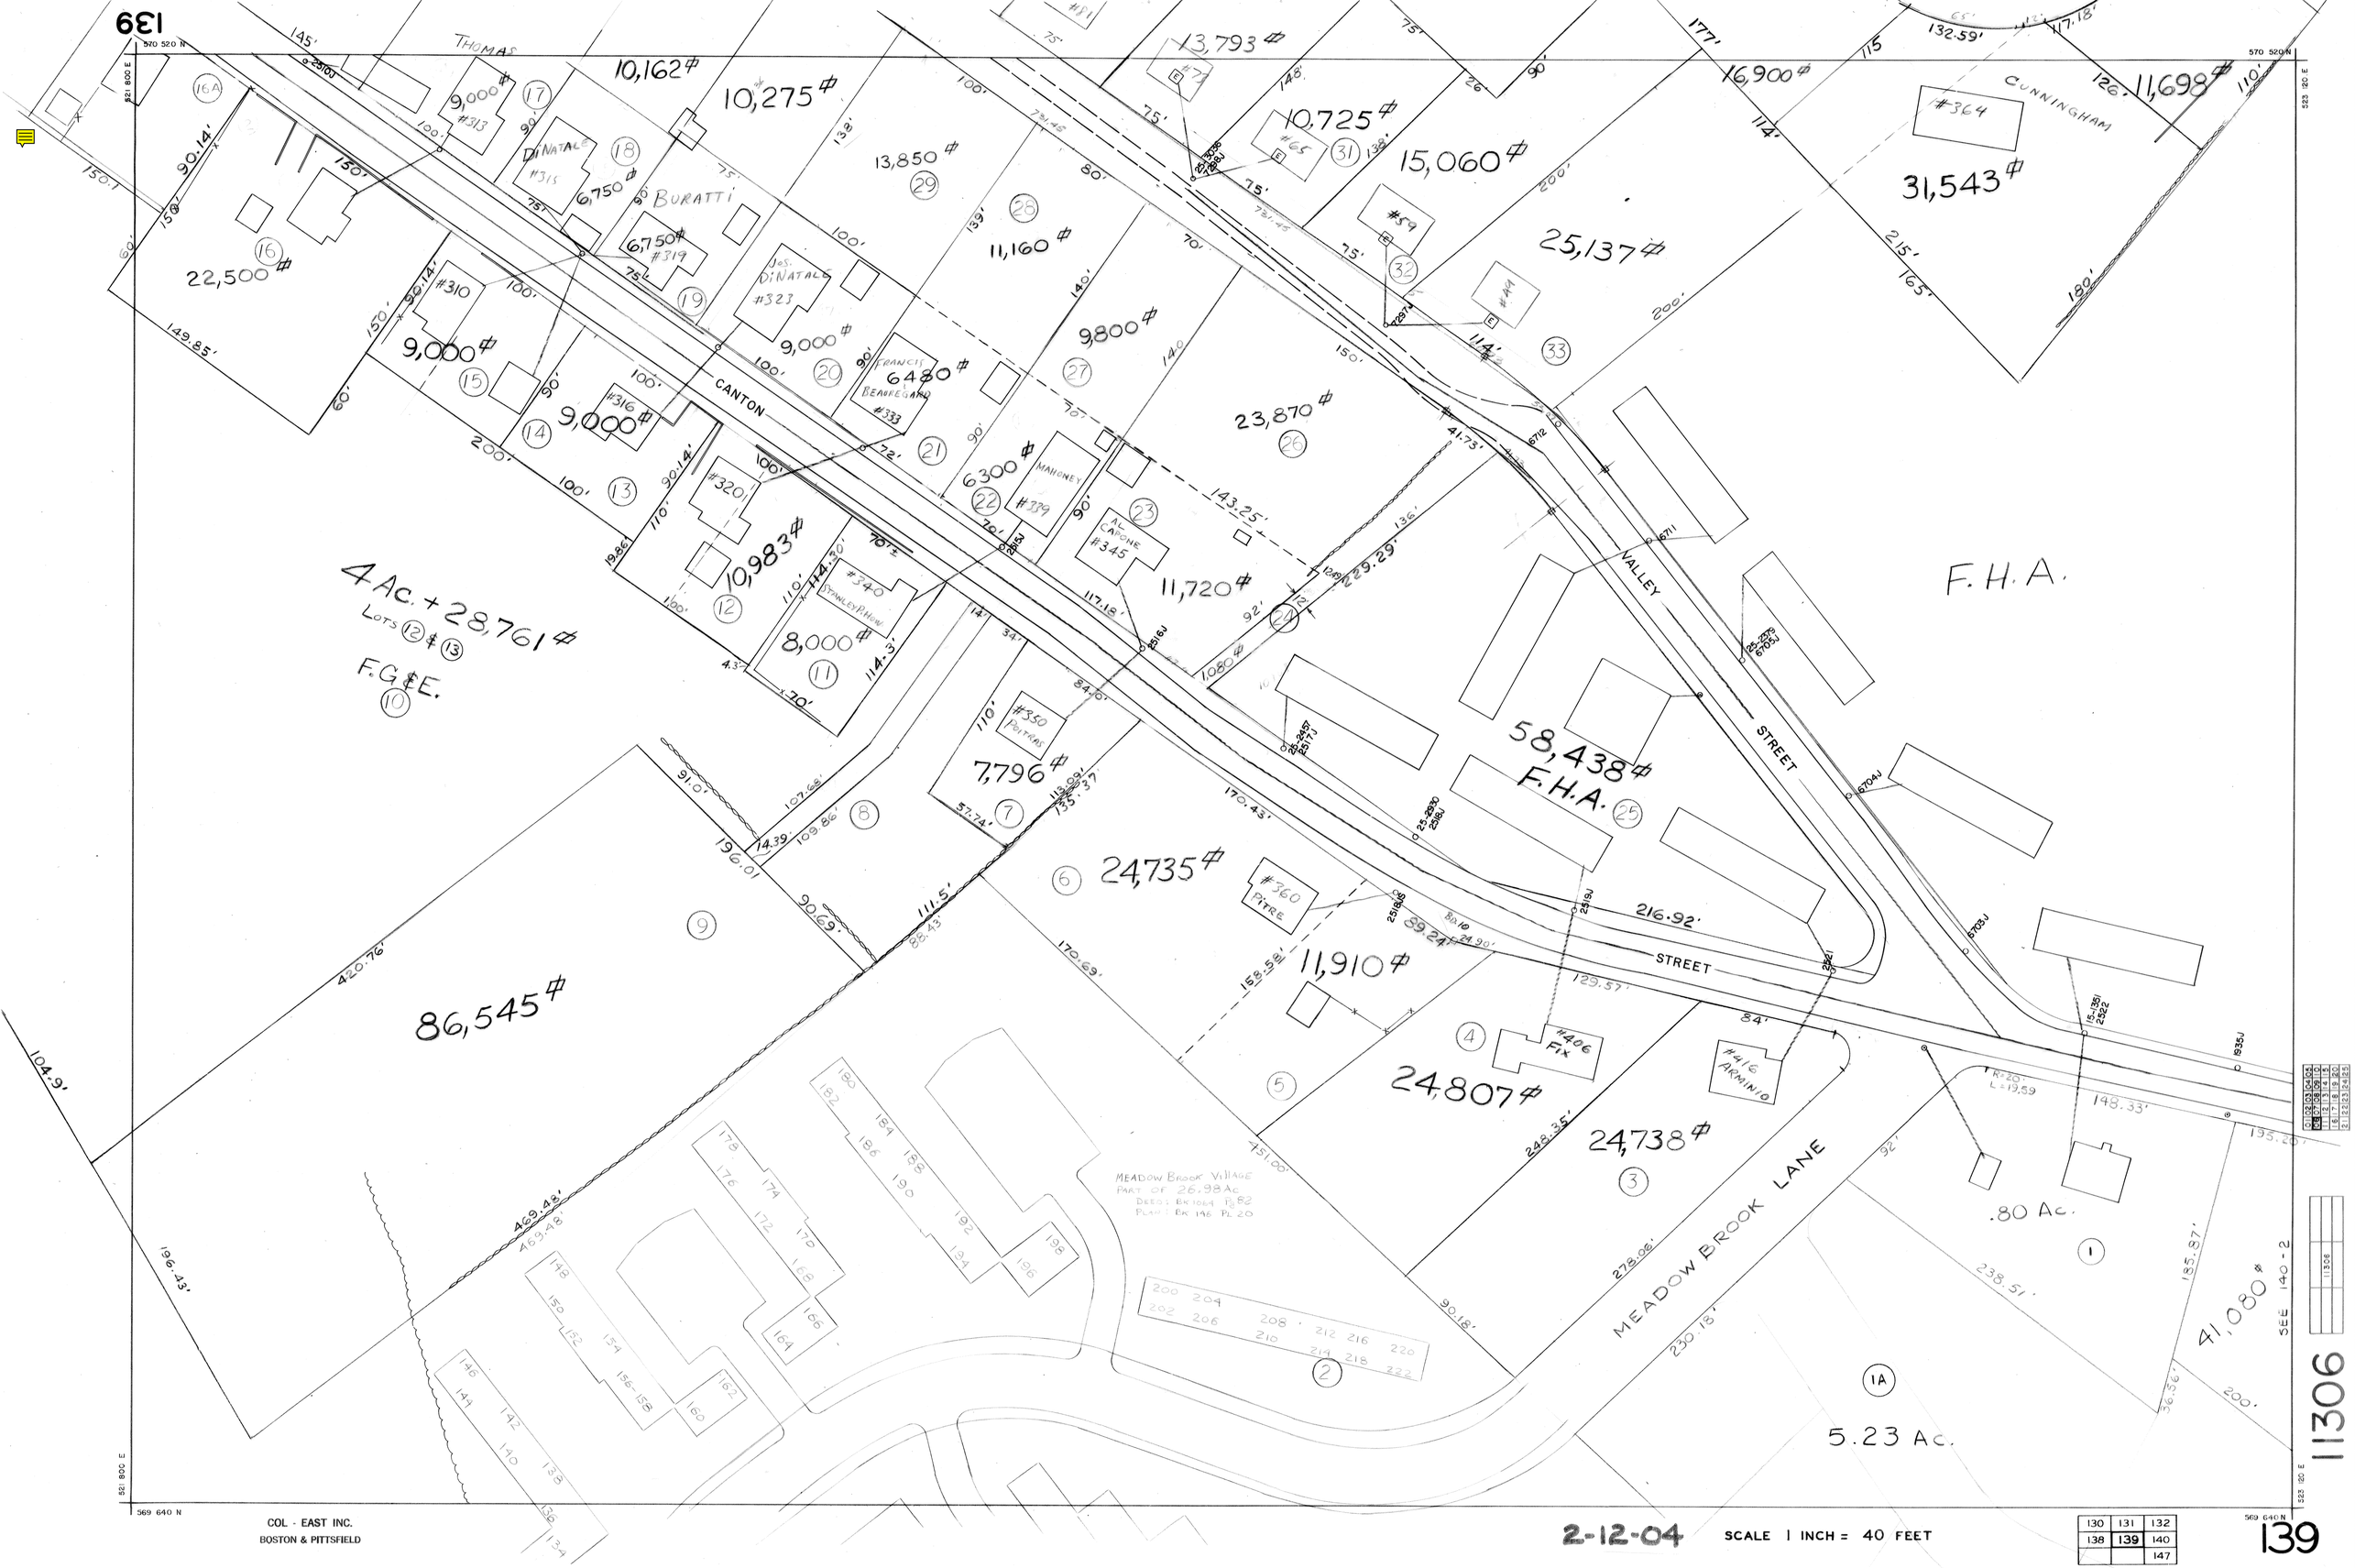
139
THOMAS
CANTON
VALLEY
STREET
CUNNINGHAM
BURATTI
DiNATALE #315
DiNATALE #323
FRANCIS BEAUREGARD #333
MAHONEY #339
AL CAPONE #345
STANLEY P. HOW #340
POITRAS #350
PITRE #360
#406 FIX
#416 ARMINIO
#364
#313
#319
#310
#316
#320
#65
#59
#49
#72
#81
4 Ac. + 28,761 #
LOTS 12 & 13
F.G.&E.
F.H.A.
58,438 #
F.H.A.
86,545 #
24,735 #
24,807 #
24,738 #
11,910 #
7,796 #
8,000 #
10,983 #
9,000 #
9,000 #
9,000 #
9,000 #
6,750 #
6,750 #
6,750 #
10,162 #
10,275 #
13,850 #
11,160 #
9,800 #
6480 #
6300 #
11,720 #
23,870 #
25,137 #
15,060 #
10,725 #
13,793 #
16,900 #
31,543 #
11,698 #
22,500 #
MEADOW BROOK LANE
MEADOW BROOK VILLAGE
PART OF 26.98 Ac.
DEED: BK 1064 Pg 82
PLAN: BK 146 PL 20
.80 Ac.
5.23 Ac.
41,080 #
SEE 140-2
11306
COL - EAST INC.
BOSTON & PITTSFIELD
2-12-04
SCALE 1 INCH = 40 FEET
130 131 132
138 139 140
147
139