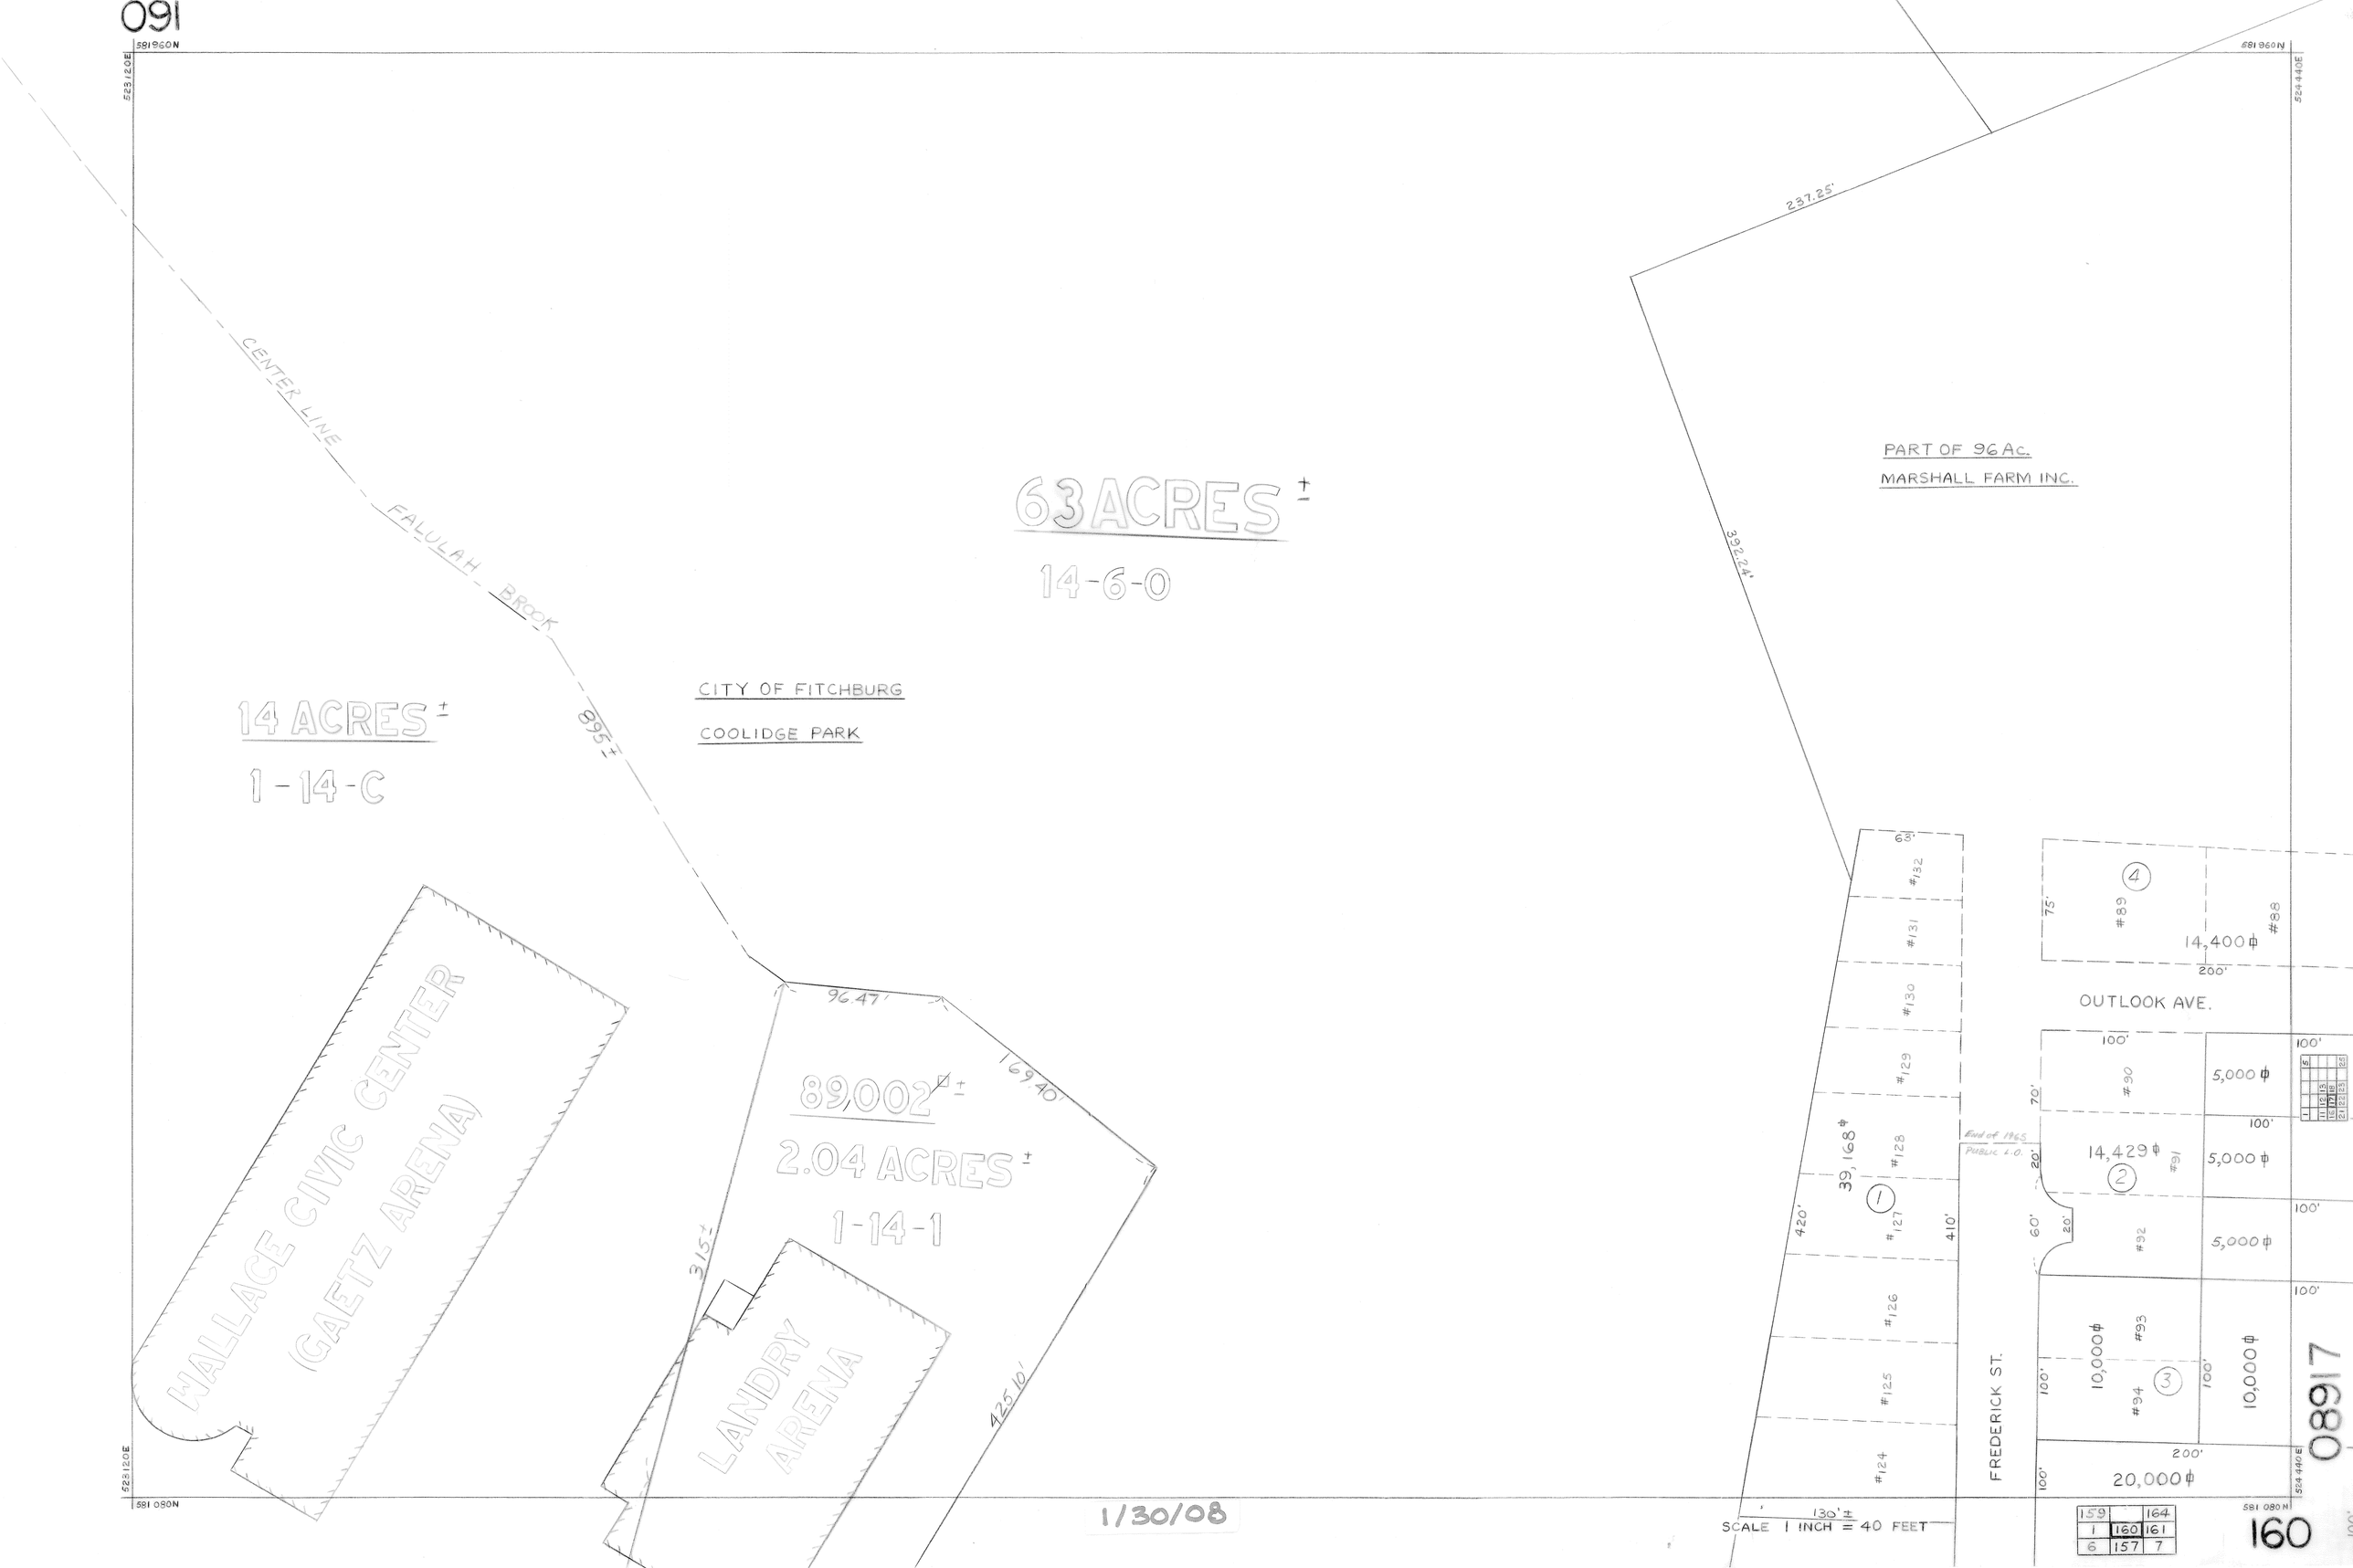

091
581960N
523120E
524440E
CENTER LINE
FALULAH BROOK
63 ACRES ±
14-6-0
14 ACRES ±
1-14-C
CITY OF FITCHBURG
COOLIDGE PARK
895 ±
96.47'
169.40'
89,002 ± □
2.04 ACRES ±
1-14-1
315 ±
425.10'
WALLACE CIVIC CENTER
(GAETZ ARENA)
LANDRY ARENA
237.25'
392.24'
PART OF 96 Ac.
MARSHALL FARM INC.
63'
#132
#131
#130
#129
#128
#127
#126
#125
#124
39,168 ⌀
420'
410'
FREDERICK ST.
End of 1965 PUBLIC L.O.
75'
#89
#88
14,400 ⌀
200'
OUTLOOK AVE.
100'
#90
5,000 ⌀
70'
14,429 ⌀
#91
5,000 ⌀
20'
60'
#92
5,000 ⌀
#93
10,000 ⌀
#94
10,000 ⌀
200'
20,000 ⌀
130' ±
SCALE 1 INCH = 40 FEET
1/30/08
08917
160