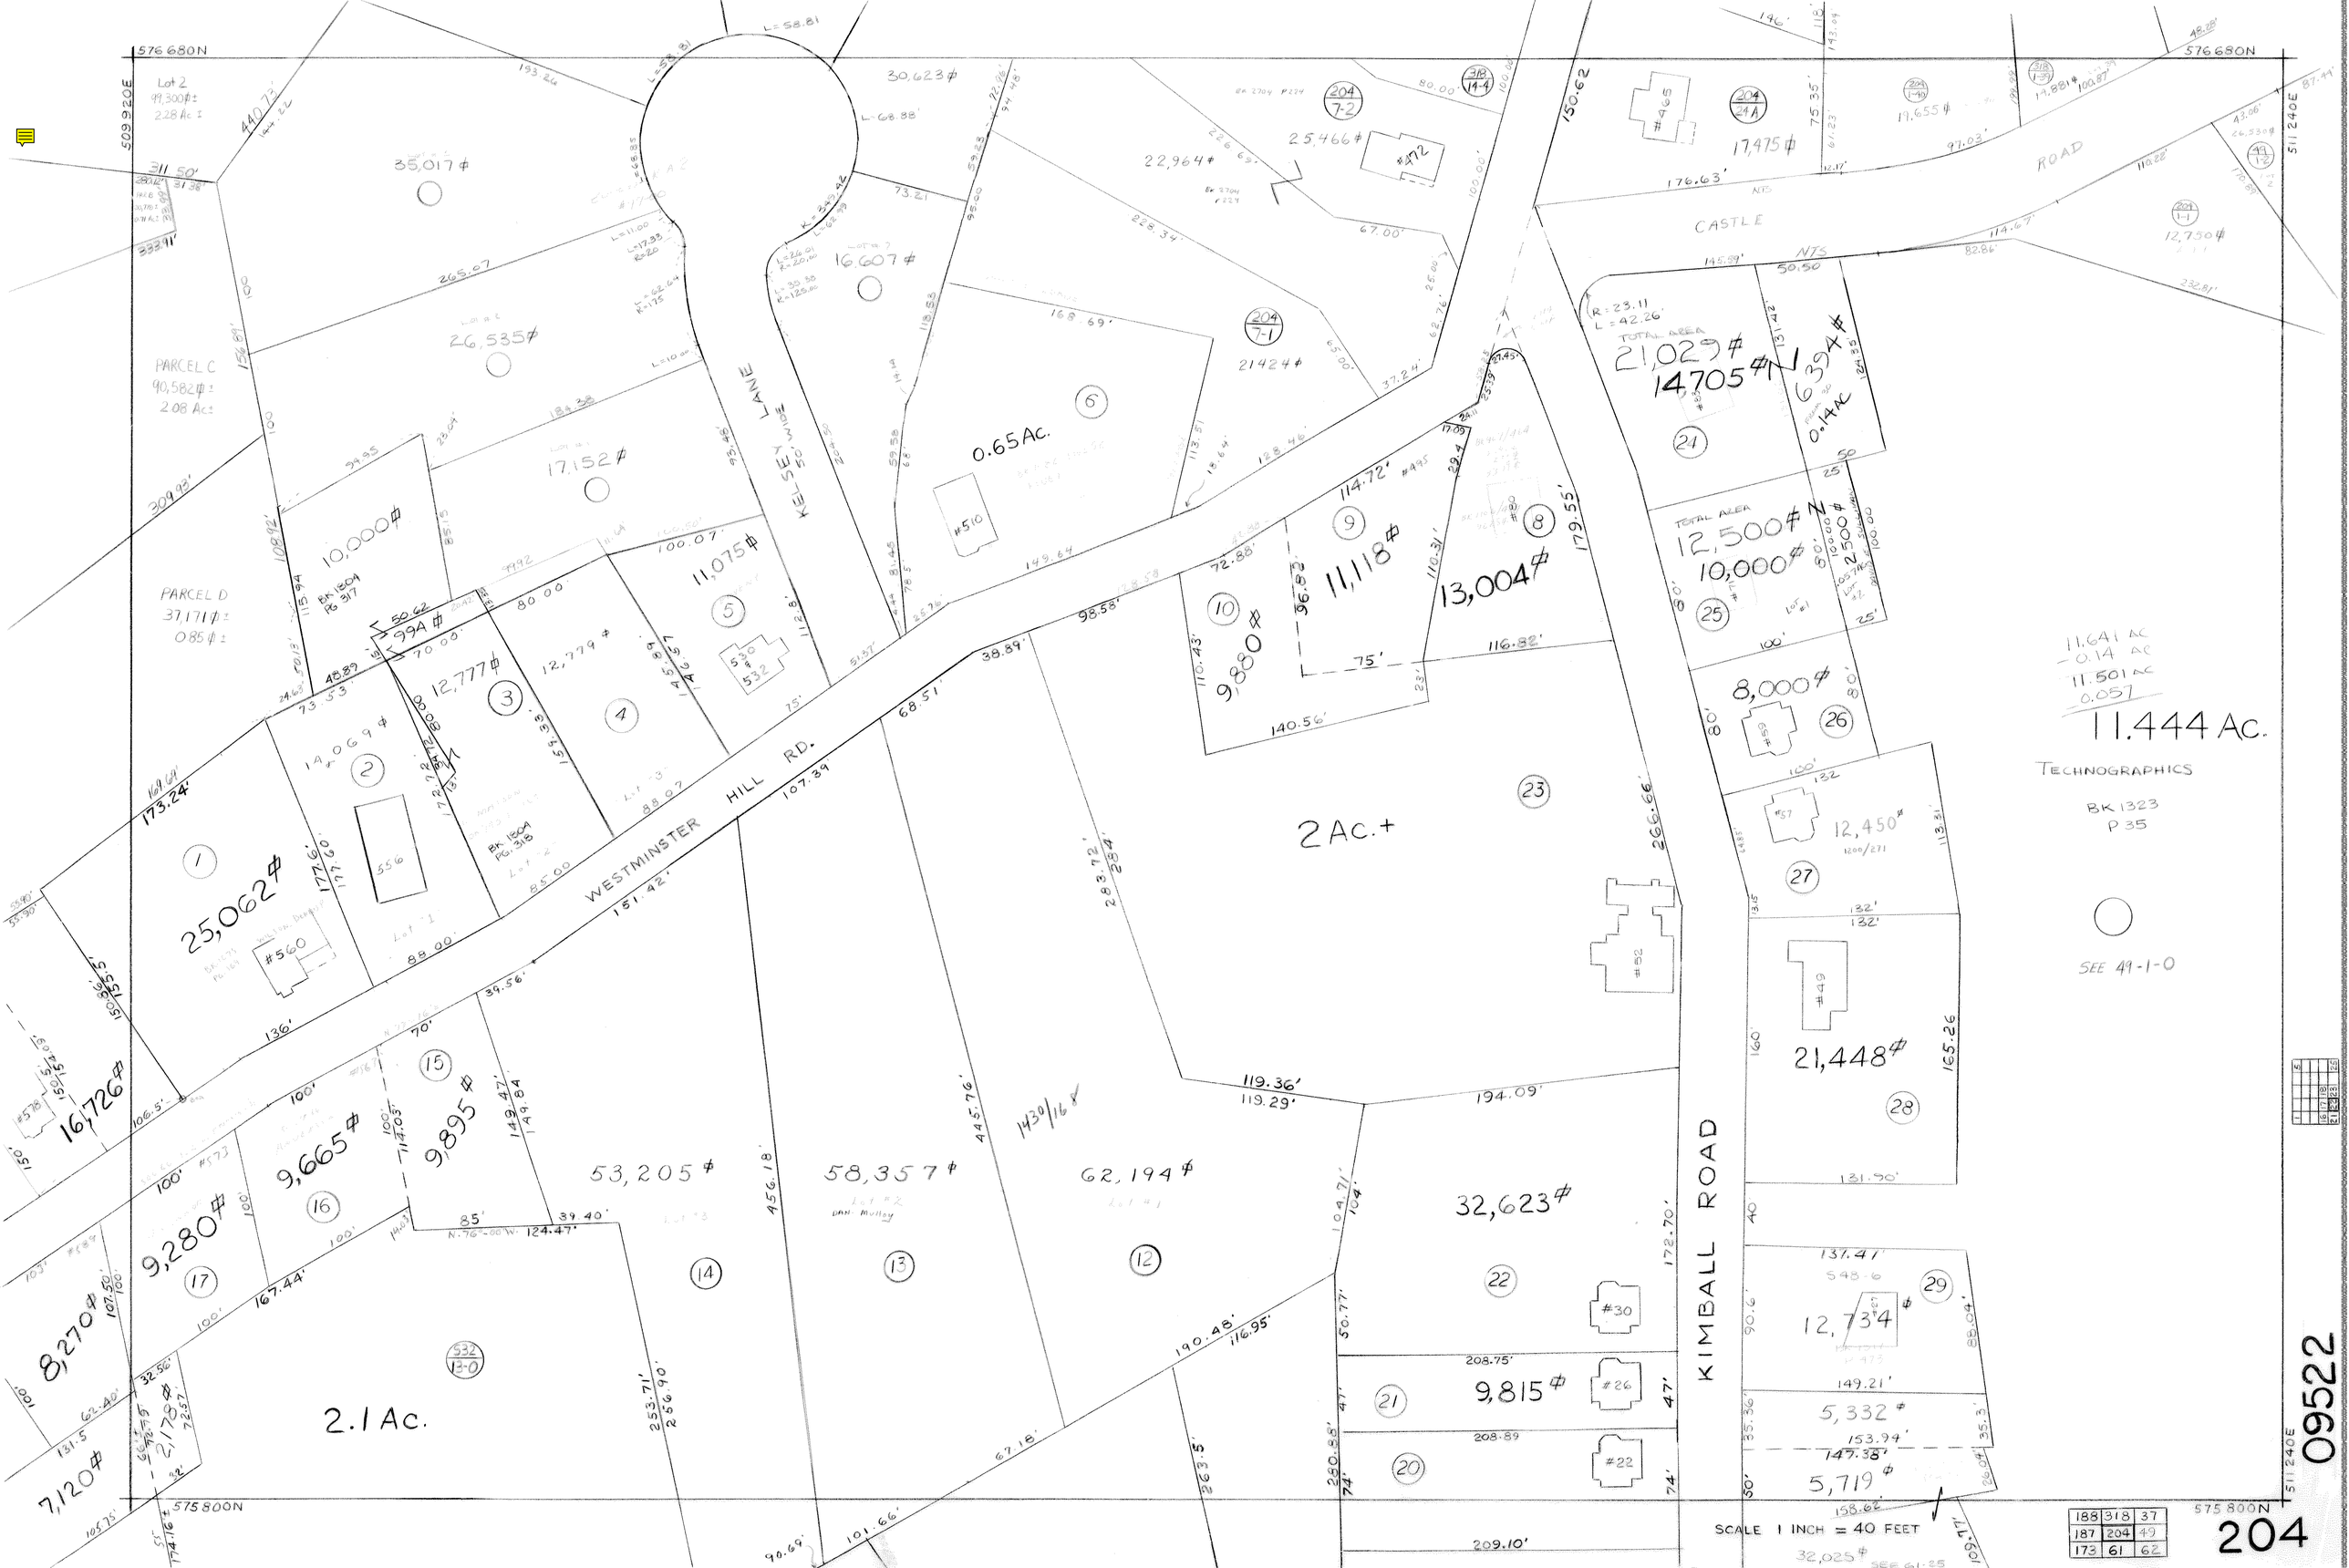

576 680N
575 800N
509 920E
511 240E
Lot 2
99,300 ⌀ ±
2.28 Ac ±
PARCEL C
90,582 ⌀ ±
2.08 Ac ±
PARCEL D
37,171 ⌀ ±
0.85 ⌀ ±
KELSEY LANE
50' WIDE
WESTMINSTER HILL RD.
CASTLE ROAD
KIMBALL ROAD
0.65 Ac.
2 Ac.+
2.1 Ac.
11.444 Ac.
TECHNOGRAPHICS
BK 1323
P 35
SEE 49-1-0
11.641 AC
-0.14 AC
11.501 AC
-0.057
35,017 ⌀
26,535 ⌀
17,152 ⌀
10,000 ⌀
11,075 ⌀
12,777 ⌀
14,069 ⌀
25,062 ⌀
16,726 ⌀
9,665 ⌀
9,895 ⌀
9,280 ⌀
8,270 ⌀
7,120 ⌀
2,178 ⌀
53,205 ⌀
58,357 ⌀
62,194 ⌀
32,623 ⌀
9,815 ⌀
9,880 ⌀
11,118 ⌀
13,004 ⌀
21,029 ⌀
14,705 ⌀
12,500 ⌀
10,000 ⌀
8,000 ⌀
12,450 ⌀
21,448 ⌀
12,734 ⌀
5,332 ⌀
5,719 ⌀
30,623 ⌀
22,964 ⌀
25,466 ⌀
16,607 ⌀
21424 ⌀
17,475 ⌀
19,655 ⌀
12,750 ⌀
SCALE 1 INCH = 40 FEET
09522
204