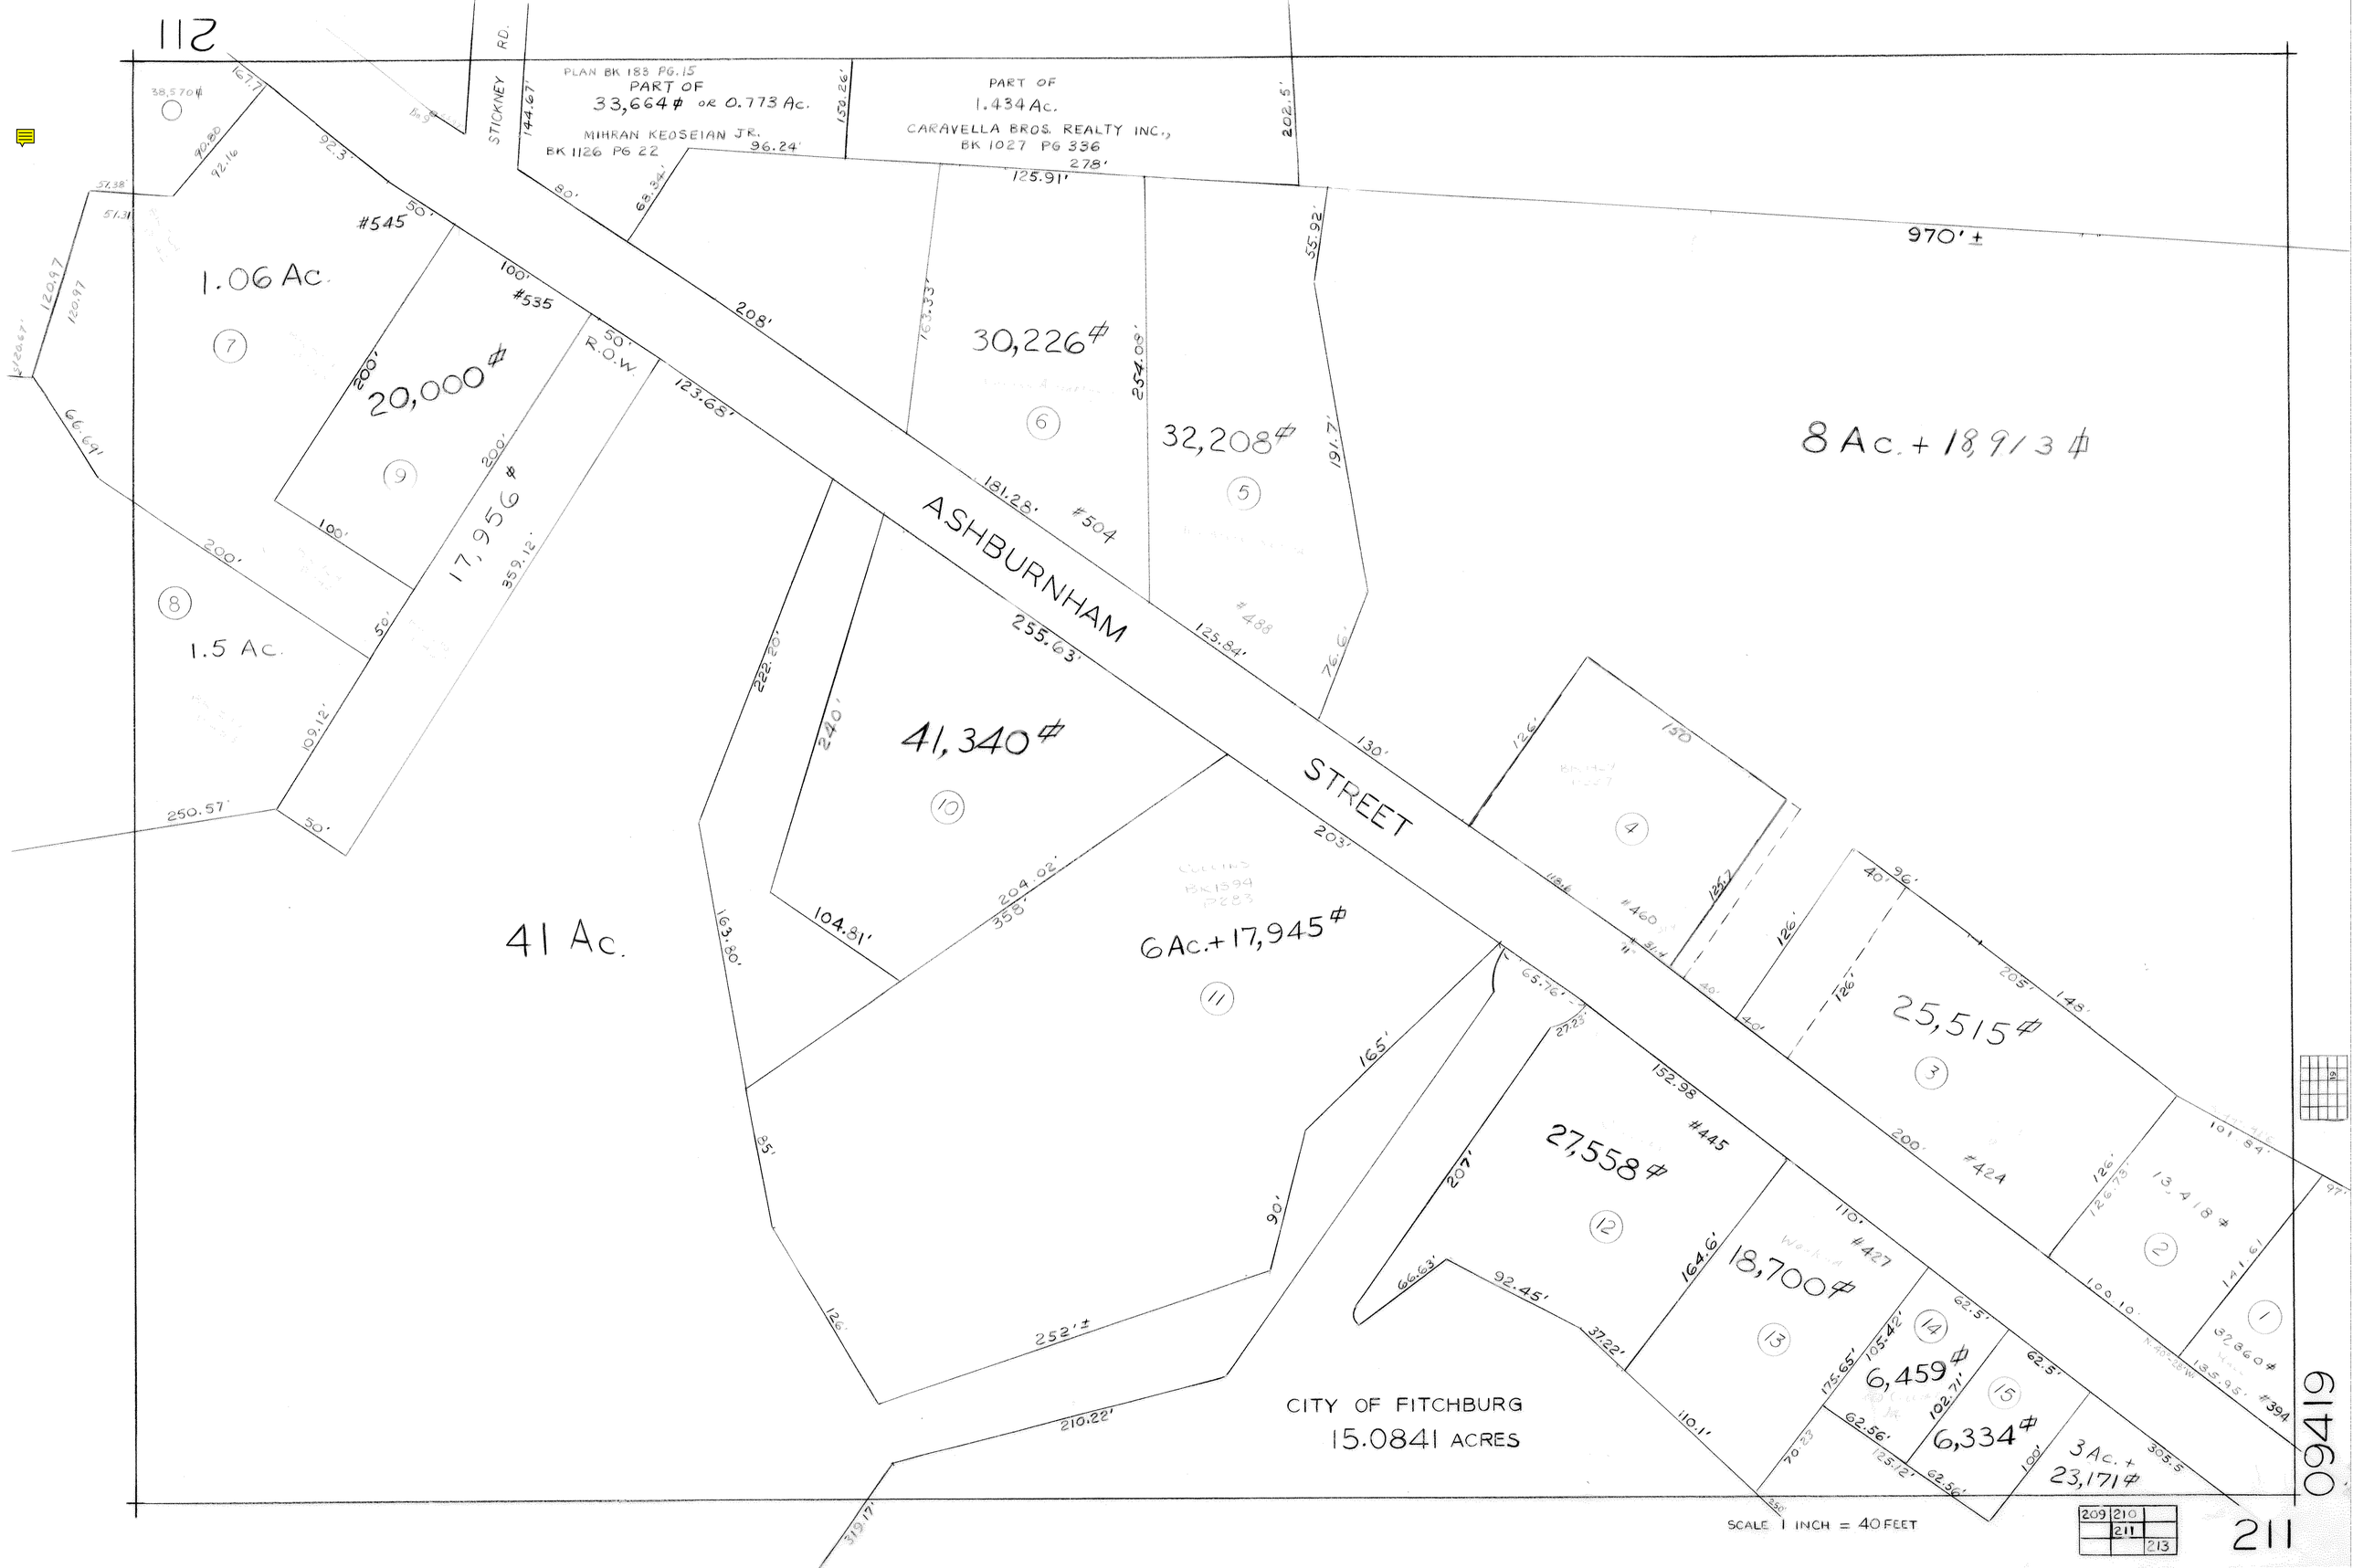
211
STICKNEY RD.
PLAN BK 183 PG. 15
PART OF
33,664# OR 0.773 Ac.
MIHRAN KEOSEIAN JR.
BK 1126 PG 22
PART OF
1.434 Ac.
CARAVELLA BROS. REALTY INC.,
BK 1027 PG 336
970'±
8 Ac. + 18,913#
1.06 Ac.
#545
#535
20,000#
17,956#
30,226#
32,208#
#504
#488
ASHBURNHAM
STREET
1.5 Ac.
41,340#
41 Ac.
6 Ac. + 17,945#
#460
25,515#
#424
27,558#
#445
18,700#
#427
13,418#
#394
6,459#
6,334#
3 Ac. + 23,171#
CITY OF FITCHBURG
15.0841 ACRES
SCALE 1 INCH = 40 FEET
209 210
211
213
09419
211