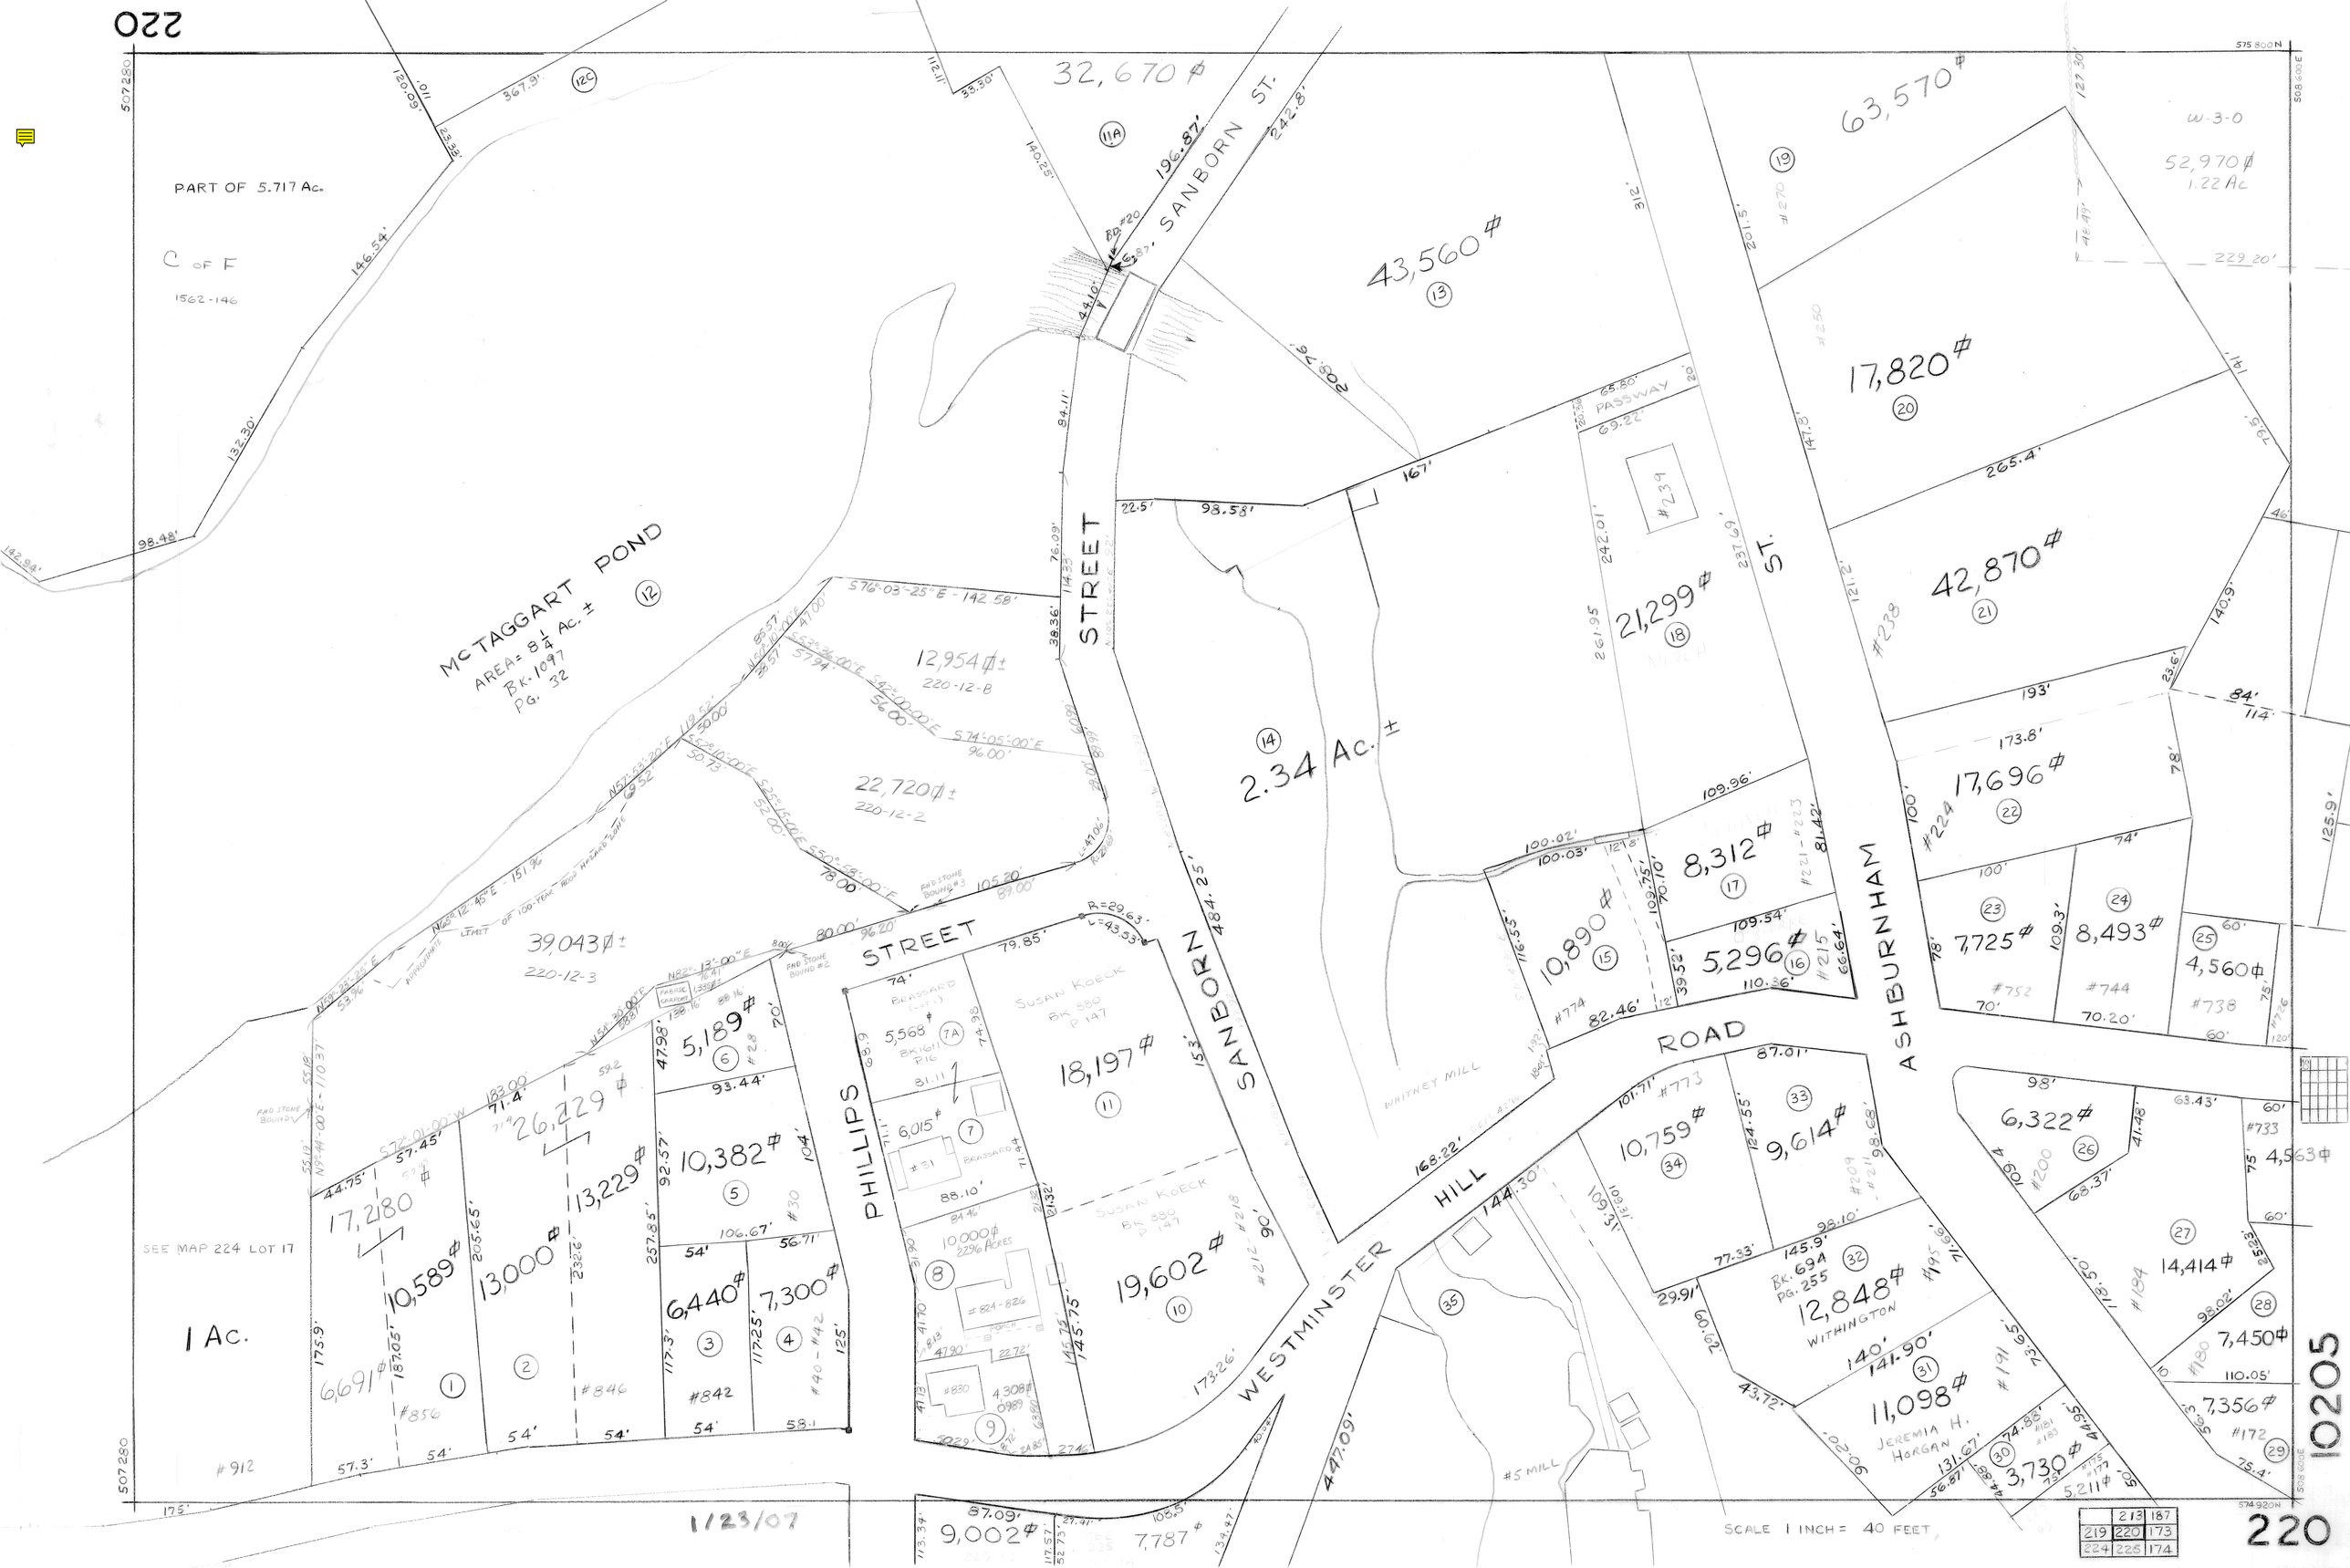
220
PART OF 5.717 Ac.
C OF F
1562-146
McTAGGART POND
AREA = 8 1/4 Ac. ±
BK. 1097
PG. 32
SANBORN ST.
STREET
PHILLIPS
SANBORN
STREET
WESTMINSTER
HILL
ROAD
ASHBURNHAM
ST.
PASSWAY
WHITNEY MILL
SEE MAP 224 LOT 17
1 Ac.
2.34 Ac. ±
32,670 ⌀
43,560 ⌀
63,570 ⌀
52,970 ⌀
1.22 Ac
17,820 ⌀
42,870 ⌀
21,299 ⌀
12,954 ⌀±
220-12-B
22,720 ⌀±
220-12-2
39,043 ⌀±
220-12-3
17,696 ⌀
8,312 ⌀
10,890 ⌀
5,296 ⌀
7,725 ⌀
8,493 ⌀
4,560 ⌀
5,189 ⌀
26,229 ⌀
10,382 ⌀
13,229 ⌀
17,280
10,589 ⌀
13,000 ⌀
6,440 ⌀
7,300 ⌀
6,691 ⌀
18,197 ⌀
19,602 ⌀
10,000 ⌀
2296 ACRES
10,759 ⌀
9,614 ⌀
6,322 ⌀
4,563 ⌀
14,414 ⌀
7,450 ⌀
7,356 ⌀
12,848 ⌀
WITHINGTON
11,098 ⌀
JEREMIA H. HORGAN
3,730 ⌀
5,211 ⌀
9,002 ⌀
7,787 ⌀
#912
#856
#846
#842
#840-#42
#824-826
#830
#31
#774
#773
#215
#224
#238
#239
#752
#744
#738
#200
#184
#180
#172
#191
#195
#209
#211
#212-#218
#5 MILL
1/23/07
SCALE 1 INCH = 40 FEET
10205
220