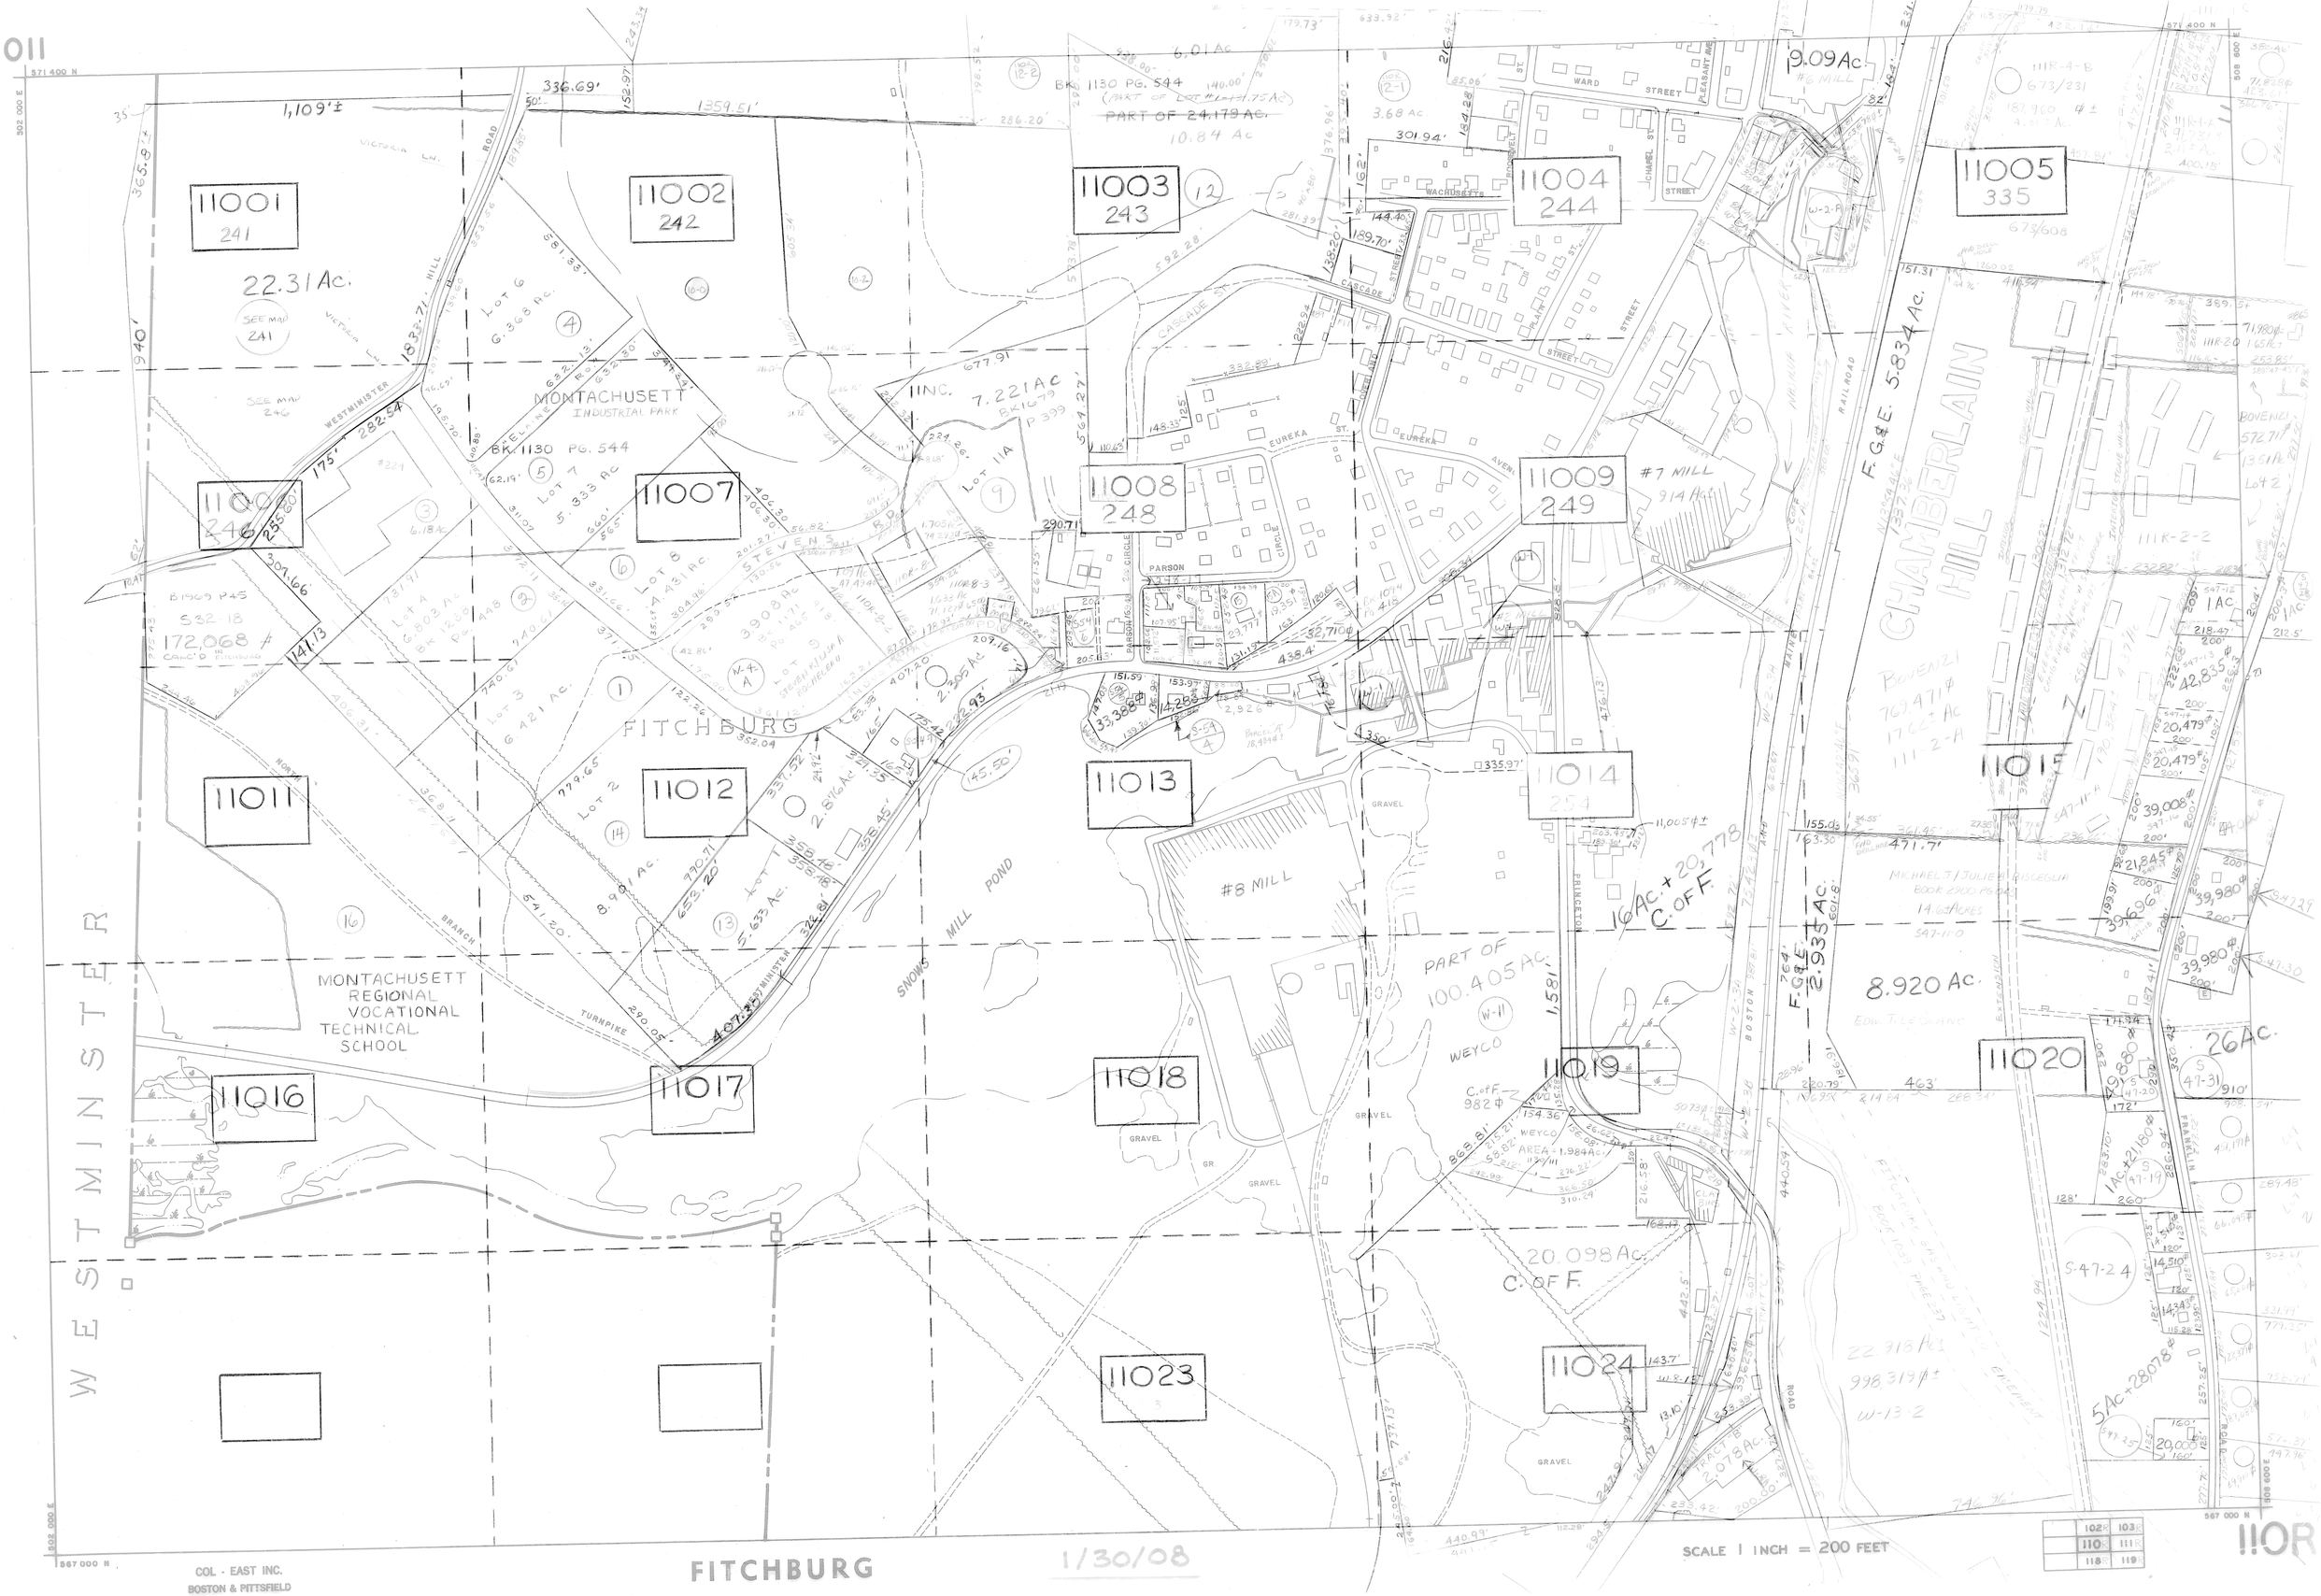
11001
241
22.31 Ac.
11002
242
11003
243
11004
244
11005
335
11006
246
11007
11008
248
11009
249
11011
11012
11013
11014
254
11015
11016
11017
11018
11019
11020
11023
11024
MONTACHUSETT INDUSTRIAL PARK
MONTACHUSETT REGIONAL VOCATIONAL TECHNICAL SCHOOL
FITCHBURG
WESTMINSTER
CHAMBERLAIN HILL
SNOWS MILL POND
#8 MILL
#7 MILL
#6 MILL
PART OF 100.405 AC.
WEYCO
20.098 Ac. C. of F.
16 Ac. + 20,778 C. of F.
8.920 Ac.
26 Ac.
SCALE 1 INCH = 200 FEET
COL - EAST INC.
BOSTON & PITTSFIELD
1/30/08